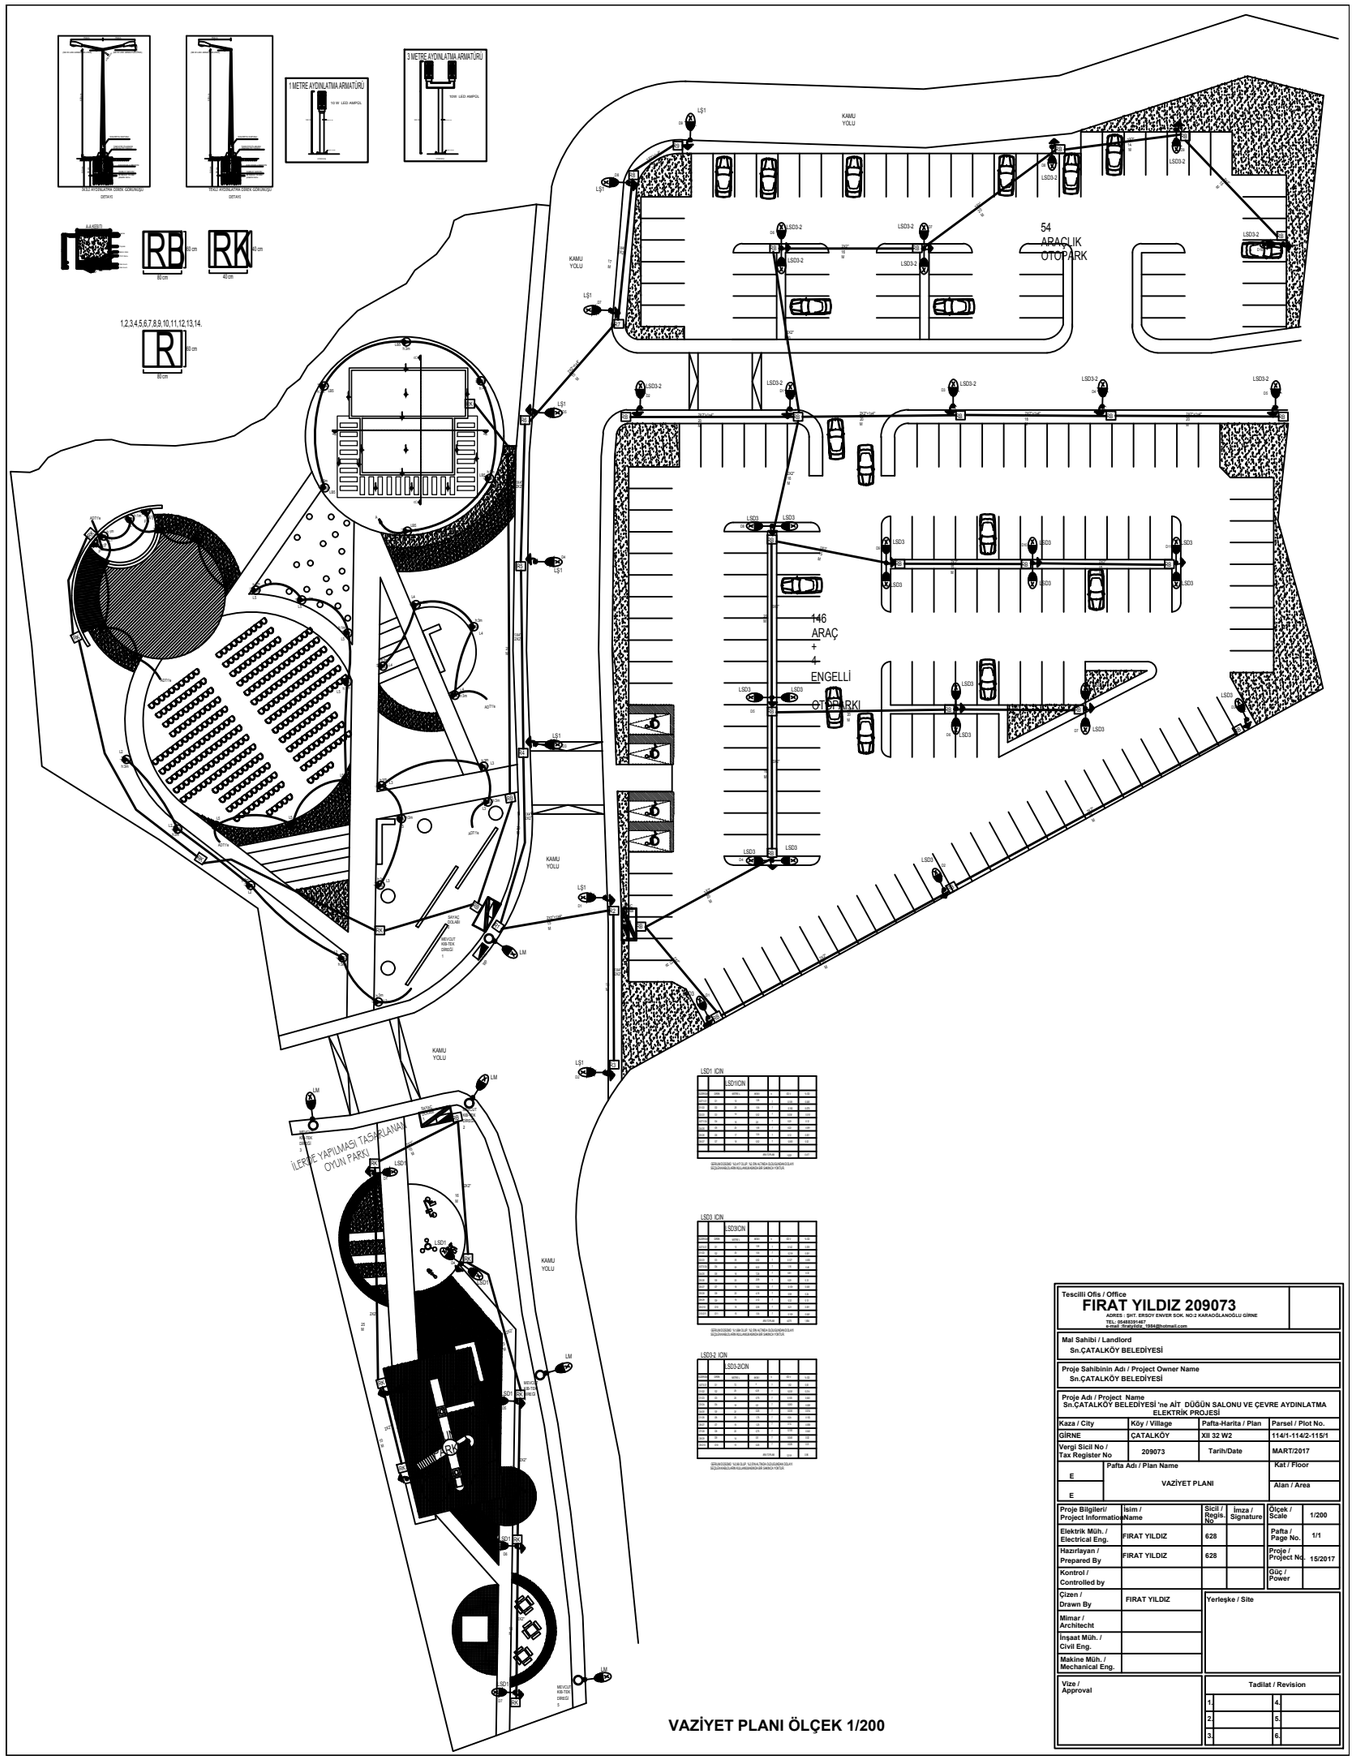

Tescilli Ofis / Office	FIRAT YILDIZ 209073 ADRES : SHT. ERSOY ENVER SOK. NO:2 KARAOĞLANOĞLU GİRNE TEL: 05462351467 e-mail : firatyildiz_1894@hotmail.com
Mal Sahibi / Landlord	Sn.ÇATALKÖY BELEDİYESİ
Proje Sahibinin Adı / Project Owner Name	Sn.ÇATALKÖY BELEDİYESİ
Proje Adı / Project Name	Sn.ÇATALKÖY BELEDİYESİ 'ne AİT DÜĞÜN SALONU VE ÇEVRE AYDINLATMA ELEKTRİK PROJESİ

Kaza / City	Köy / Village	Pafta-Harita / Plan	Parsel / Plot No.
GİRNE	ÇATALKÖY	XII 32 W2	114/1-114/2-115/1
Vergi Sicil No / Tax Register No	209073	Tarih/Date	MART/2017
E	Pafta Adı / Plan Name		Kat / Floor
E	VAZİYET PLANI		Alan / Area

Proje Bilgileri / Project Information	İsim / Name	Sicil / Regis. No	İmza / Signature	Ölçek / Scale	1/200
Elektrik Müh. / Electrical Eng.	FIRAT YILDIZ	628		Pafta / Page No.	1/1
Hazırlayan / Prepared By	FIRAT YILDIZ	628		Proje / Project No.	15/2017
Kontrol / Controlled by				Güç / Power	
Çizen / Drawn By	FIRAT YILDIZ			Yerleşke / Site	
Mimar / Architecht					
İnşaat Müh. / Civil Eng.					
Makine Müh. / Mechanical Eng.					
Vize / Approval				Tadilat / Revision	
				1.	4.
				2.	5.
				3.	6.