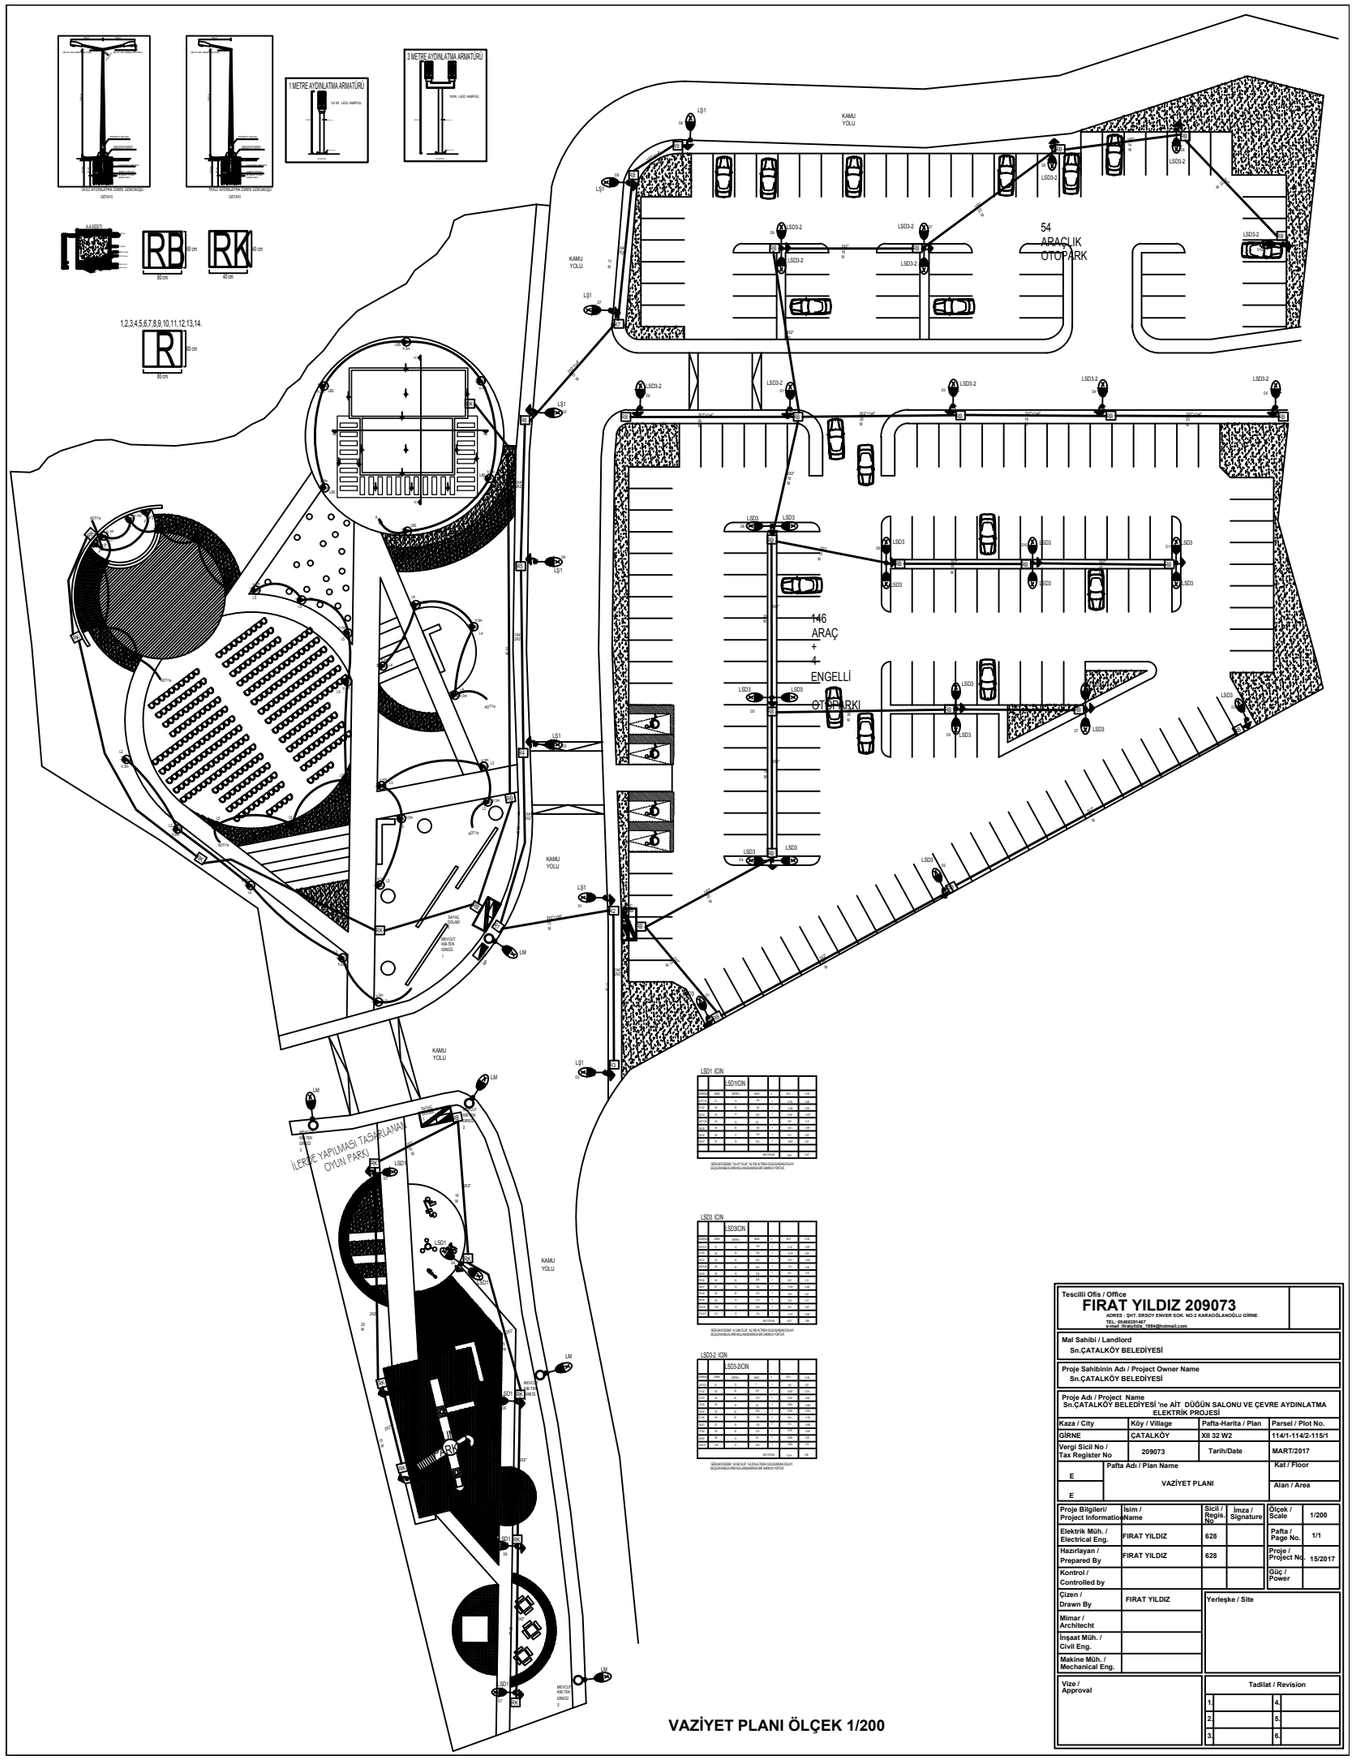

VAZİYET PLANI ÖLÇEK 1/200

Tescilli Ofis / Office

FIRAT YILDIZ 209073

ADRES : SHT. ERSOY ENVER SOK. NO:2 KARAOĞLANOĞLU GİRNE
TEL: 05488391467
e-mail: firatyildiz_1984@hotmail.com

Mal Sahibi / Landlord
Sn.ÇATALKÖY BELEDİYESİ

Proje Sahibinin Adı / Project Owner Name
Sn.ÇATALKÖY BELEDİYESİ

Proje Adı / Project Name
Sn.ÇATALKÖY BELEDİYESİ 'ne AİT DÜĞÜN SALONU VE ÇEVRE AYDINLATMA ELEKTRİK PROJESİ

Kaza / City	Köy / Village	Pafta-Harita / Plan	Parsel / Plot No.
GİRNE	ÇATALKÖY	XII 32 W2	114/1-114/2-115/1
Vergi Sicil No / Tax Register No	209073	Tarih/Date	MART/2017

	Pafta Adı / Plan Name	Kat / Floor
E	VAZİYET PLANI	
E		Alan / Area

Proje Bilgileri/ Project Information	İsim / Name	Sicil / Regis. No	İmza / Signature	Ölçek / Scale	1/200
Elektrik Müh. / Electrical Eng.	FIRAT YILDIZ	628		Pafta / Page No.	1/1
Hazırlayan / Prepared By	FIRAT YILDIZ	628		Proje / Project No.	15/2017
Kontrol / Controlled by				Güç / Power	
Çizen / Drawn By	FIRAT YILDIZ	Yerleşke / Site			
Mimar / Architecht					
İnşaat Müh. / Civil Eng.					
Makine Müh. / Mechanical Eng.					

Vize / Approval

Tadilat / Revision

1.		4.	
2.		5.	
3.		6.	