


ARKA GÖRÜNÜŞ ÖLÇEK: 1/50

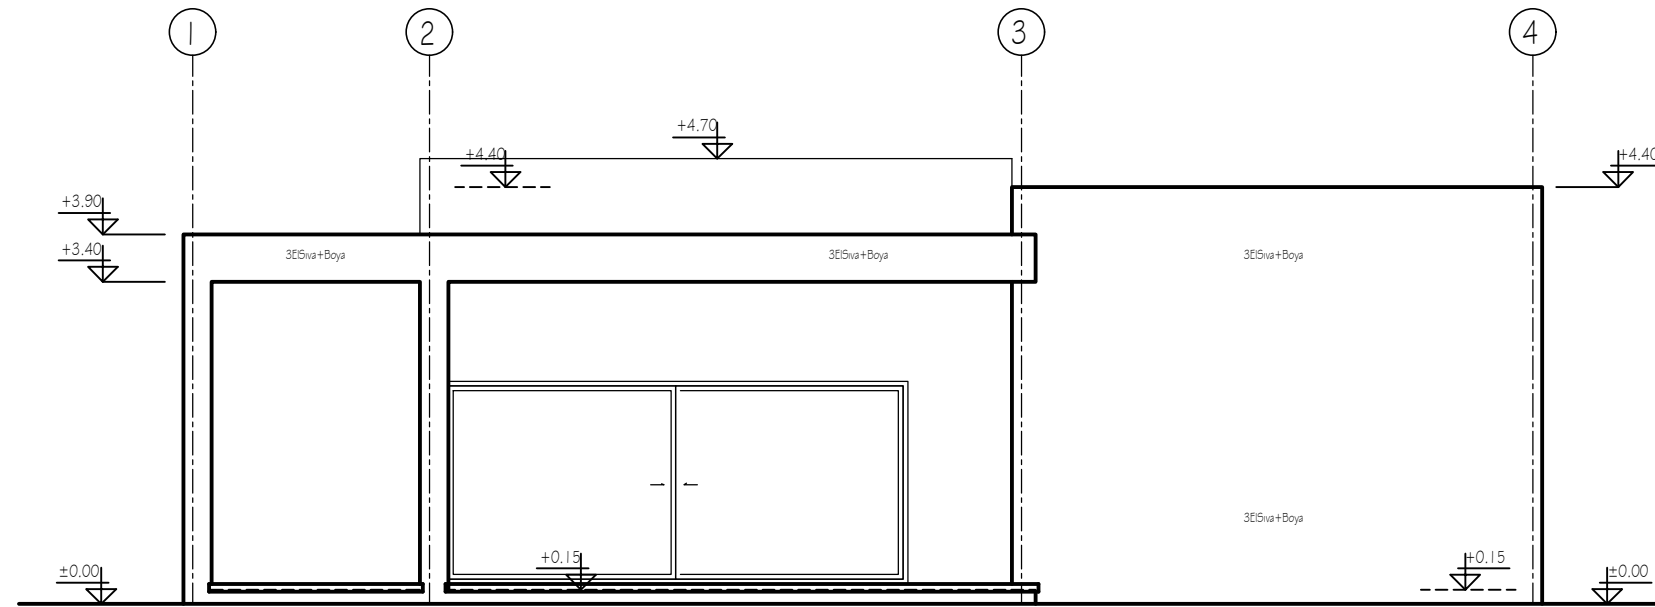

SOL YAN GÖRÜNÜŞ ÖLÇEK: 1/50

PROJE İSMİ	ÇATALKÖY BELEDİYESİNE AİT DÜĞÜN SALONU VE REKREASYON PROJESİ			
proje müellifleri	adı soyadı	ünvan	sicil no	ı m z a
mimar proje	AHMET RENÇBER	Mimar		
statik proje	MEHMET EMİNOĞLU	İnş. Müh.		
ÖLÇEK	PAFTA İSMİ		PAFTA NO	
1/50	GÖRÜNÜŞLER		M 07	