


ÖN GÖRÜNÜŞ ÖLÇEK: 1/50

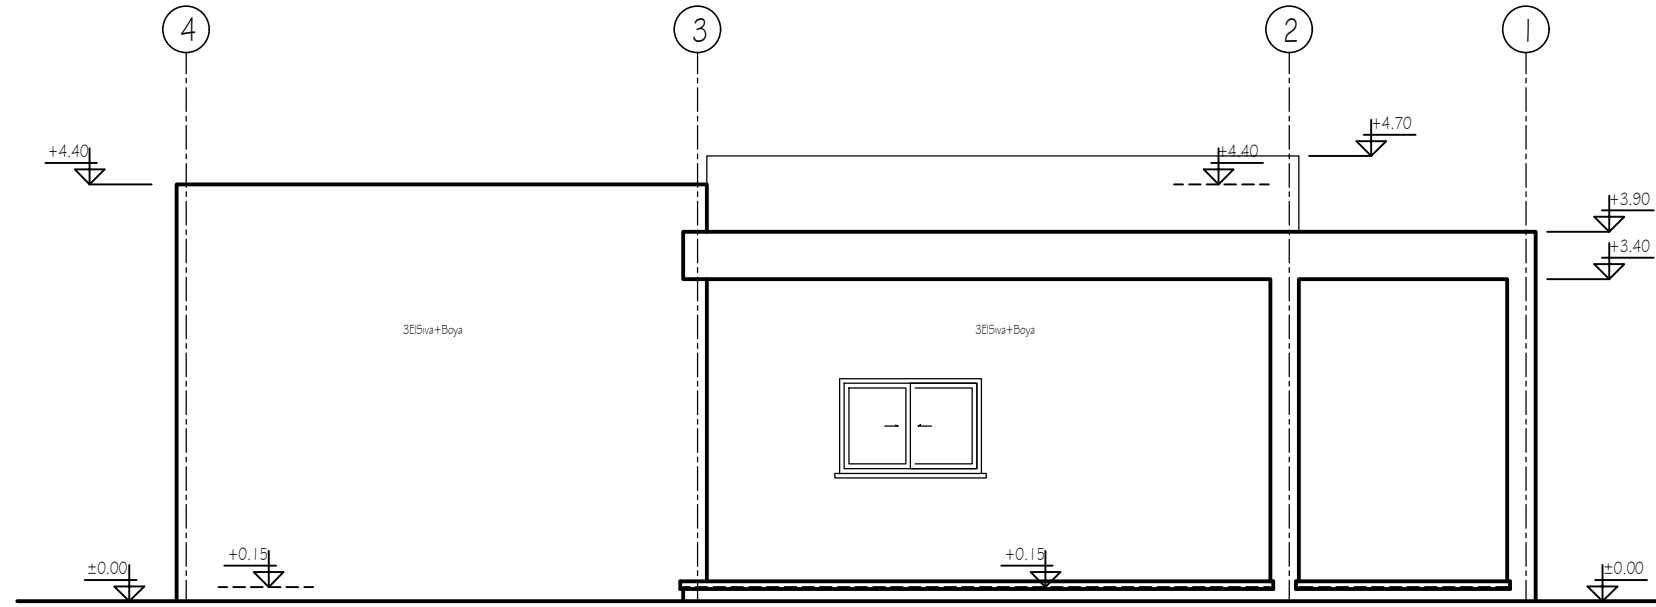

SAĞ YAN GÖRÜNÜŞ ÖLÇEK: 1/50

PROJE İSMİ	ÇATALKÖY BELEDİYESİNE AİT DÜĞÜN SALONU VE REKREASYON PROJESİ			
proje müellifin	adı soyadı	ünvan	sicil no	ı m z a
mimar proje	AHMET RENÇBER	Mimar	413	
statik proje	MEHMET EMİNOĞLU	İnş.Müh.	9907	
ÖLÇEK	PAFTA İSMİ	PAFTA NO		
1/50	GÖRÜNÜŞLER	M 06		