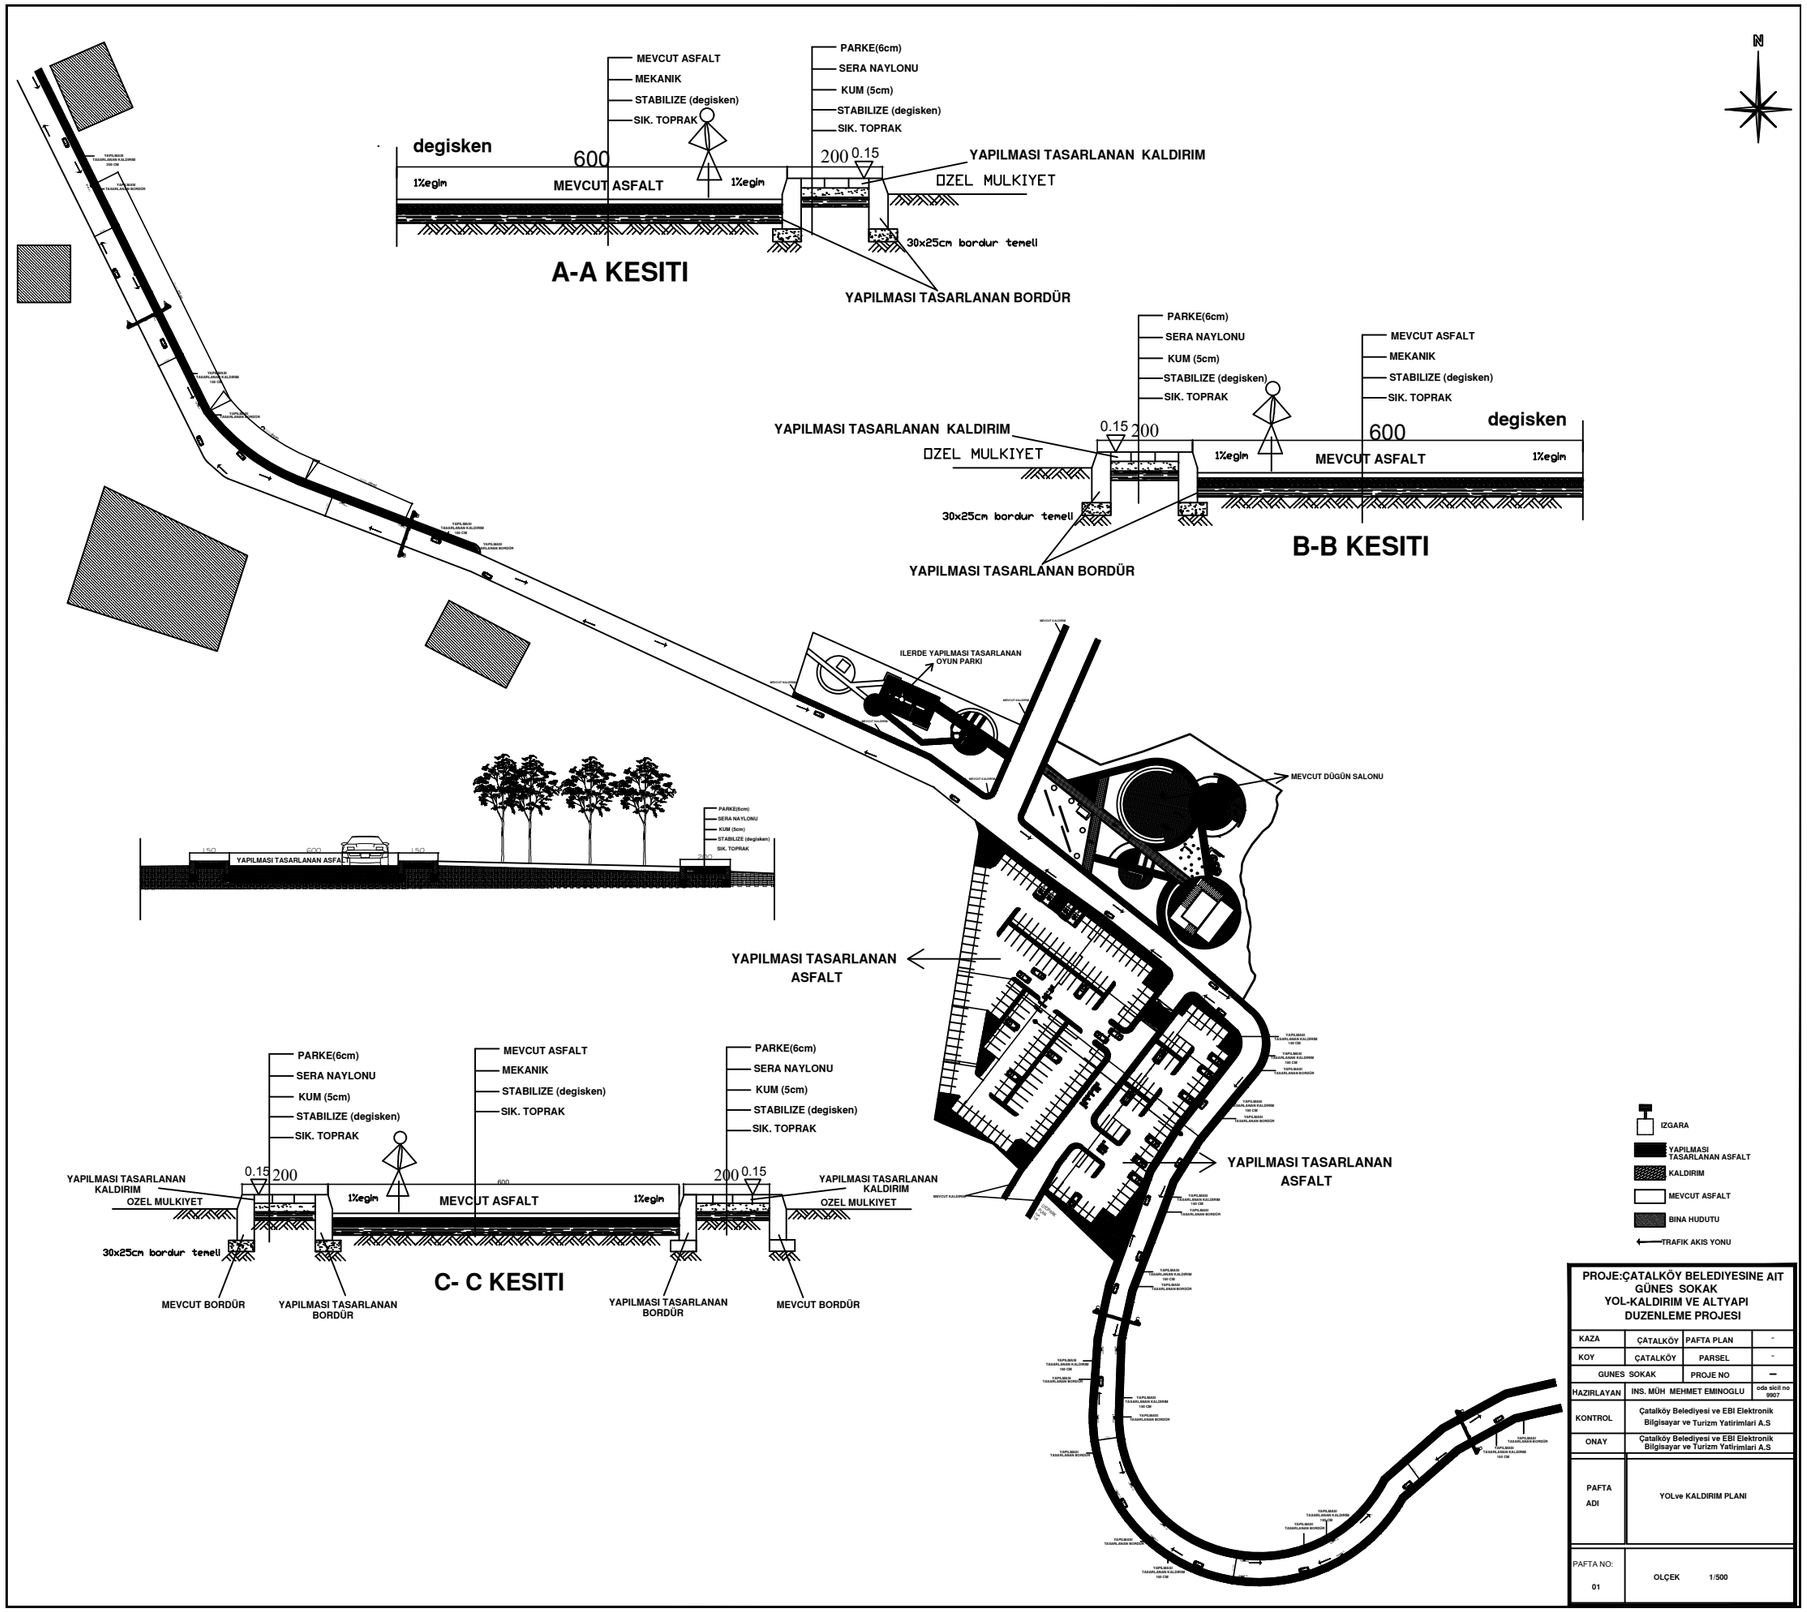
MEVCUT ASFALT
MEKANIK
STABILIZE (degisken)
SIK. TOPRAK
PARKE(6cm)
SERA NAYLONU
KUM (5cm)
STABILIZE (degisken)
SIK. TOPRAK
degisken
600
200
0.15
1%egim
MEVCUT ASFALT
1%egim
YAPILMASI TASARLANAN KALDIRIM
OZEL MULKIYET
30x25cm bordur temeli
YAPILMASI TASARLANAN BORDÜR
A-A KESITI
PARKE(6cm)
SERA NAYLONU
KUM (5cm)
STABILIZE (degisken)
SIK. TOPRAK
MEVCUT ASFALT
MEKANIK
STABILIZE (degisken)
SIK. TOPRAK
YAPILMASI TASARLANAN KALDIRIM
OZEL MULKIYET
0.15
200
600
degisken
1%egim
MEVCUT ASFALT
1%egim
30x25cm bordur temeli
YAPILMASI TASARLANAN BORDÜR
B-B KESITI
ILERDE YAPILMASI TASARLANAN OYUN PARKI
MEVCUT DÜGÜN SALONU
YAPILMASI TASARLANAN ASFALT
YAPILMASI TASARLANAN ASFALT
PARKE(6cm)
SERA NAYLONU
KUM (5cm)
STABILIZE (degisken)
SIK. TOPRAK
MEVCUT ASFALT
MEKANIK
STABILIZE (degisken)
SIK. TOPRAK
PARKE(6cm)
SERA NAYLONU
KUM (5cm)
STABILIZE (degisken)
SIK. TOPRAK
YAPILMASI TASARLANAN KALDIRIM
OZEL MULKIYET
0.15
200
1%egim
MEVCUT ASFALT
1%egim
200
0.15
YAPILMASI TASARLANAN KALDIRIM
OZEL MULKIYET
30x25cm bordur temeli
MEVCUT BORDÜR
YAPILMASI TASARLANAN BORDÜR
YAPILMASI TASARLANAN BORDÜR
MEVCUT BORDÜR
C- C KESITI
IZGARA
YAPILMASI TASARLANAN ASFALT
KALDIRIM
MEVCUT ASFALT
BINA HUDUTU
TRAFIK AKIS YONU
PROJE:ÇATALKÖY BELEDIYESINE AIT
GÜNES SOKAK
YOL-KALDIRIM VE ALTYAPI
DUZENLEME PROJESI
KAZA ÇATALKÖY PAFTA PLAN -
KOY ÇATALKÖY PARSEL -
GUNES SOKAK PROJE NO —
HAZIRLAYAN INS. MÜH MEHMET EMINOGLU oda sicil no 9907
KONTROL Çatalköy Belediyesi ve EBI Elektronik Bilgisayar ve Turizm Yatirimlari A.S
ONAY Çatalköy Belediyesi ve EBI Elektronik Bilgisayar ve Turizm Yatirimlari A.S
PAFTA ADI
YOLve KALDIRIM PLANI
PAFTA NO: 01
OLÇEK 1/500