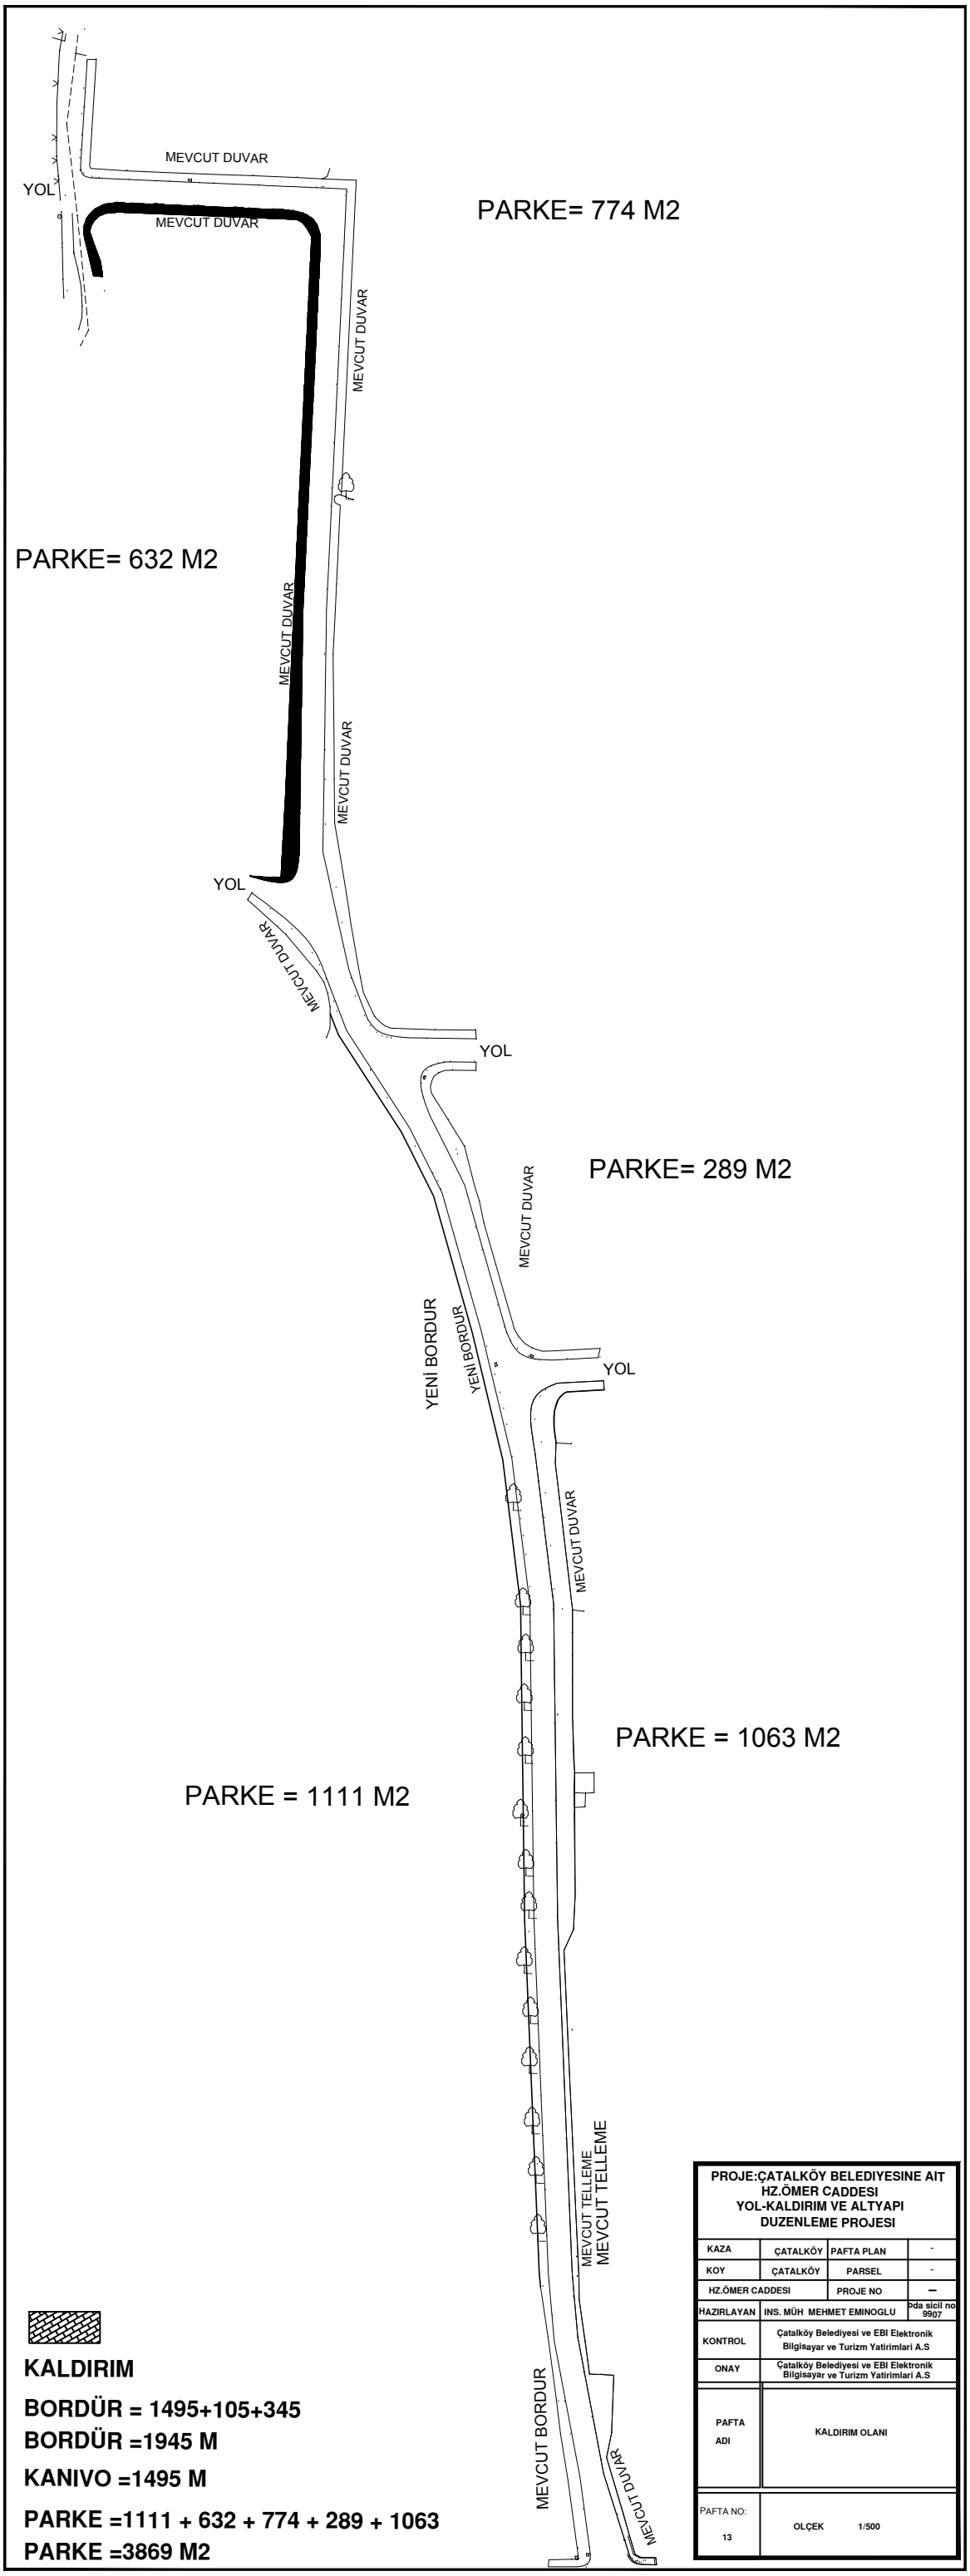
MEVCUT DUVAR
YOL
MEVCUT DUVAR
MEVCUT DUVAR
PARKE= 774 M2
PARKE= 632 M2
MEVCUT DUVAR
MEVCUT DUVAR
YOL
MEVCUT DUVAR
YOL
PARKE= 289 M2
MEVCUT DUVAR
YENİ BORDUR
YENİ BORDUR
YOL
MEVCUT DUVAR
PARKE = 1063 M2
PARKE = 1111 M2
MEVCUT TELLEME
MEVCUT TELLEME
MEVCUT BORDUR
MEVCUT DUVAR
KALDIRIM
BORDÜR = 1495+105+345
BORDÜR =1945 M
KANIVO =1495 M
PARKE =1111 + 632 + 774 + 289 + 1063
PARKE =3869 M2
PROJE:ÇATALKÖY BELEDIYESINE AİT
HZ.ÖMER CADDESI
YOL-KALDIRIM VE ALTYAPI
DUZENLEME PROJESI
KAZA ÇATALKÖY PAFTA PLAN -
KOY ÇATALKÖY PARSEL -
HZ.ÖMER CADDESI PROJE NO –
HAZIRLAYAN INS. MÜH MEHMET EMINOGLU Oda sicil no 9907
KONTROL Çatalköy Belediyesi ve EBI Elektronik Bilgisayar ve Turizm Yatirimlari A.S
ONAY Çatalköy Belediyesi ve EBI Elektronik Bilgisayar ve Turizm Yatirimlari A.S
PAFTA ADI KALDIRIM OLANI
PAFTA NO: 13
OLÇEK 1/500