

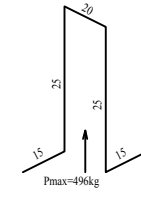
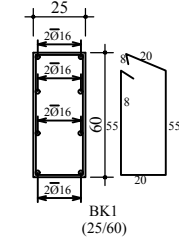


BAĞ. KİRİŞİ TABLOSU

KİRİŞ NO:	EBAT	DONATI		PİLYE	ETRİYE	GÖVDE
		ALT	UST			
BK1	25x60	2Ø16	2Ø16		Ø8/20-10	4Ø16

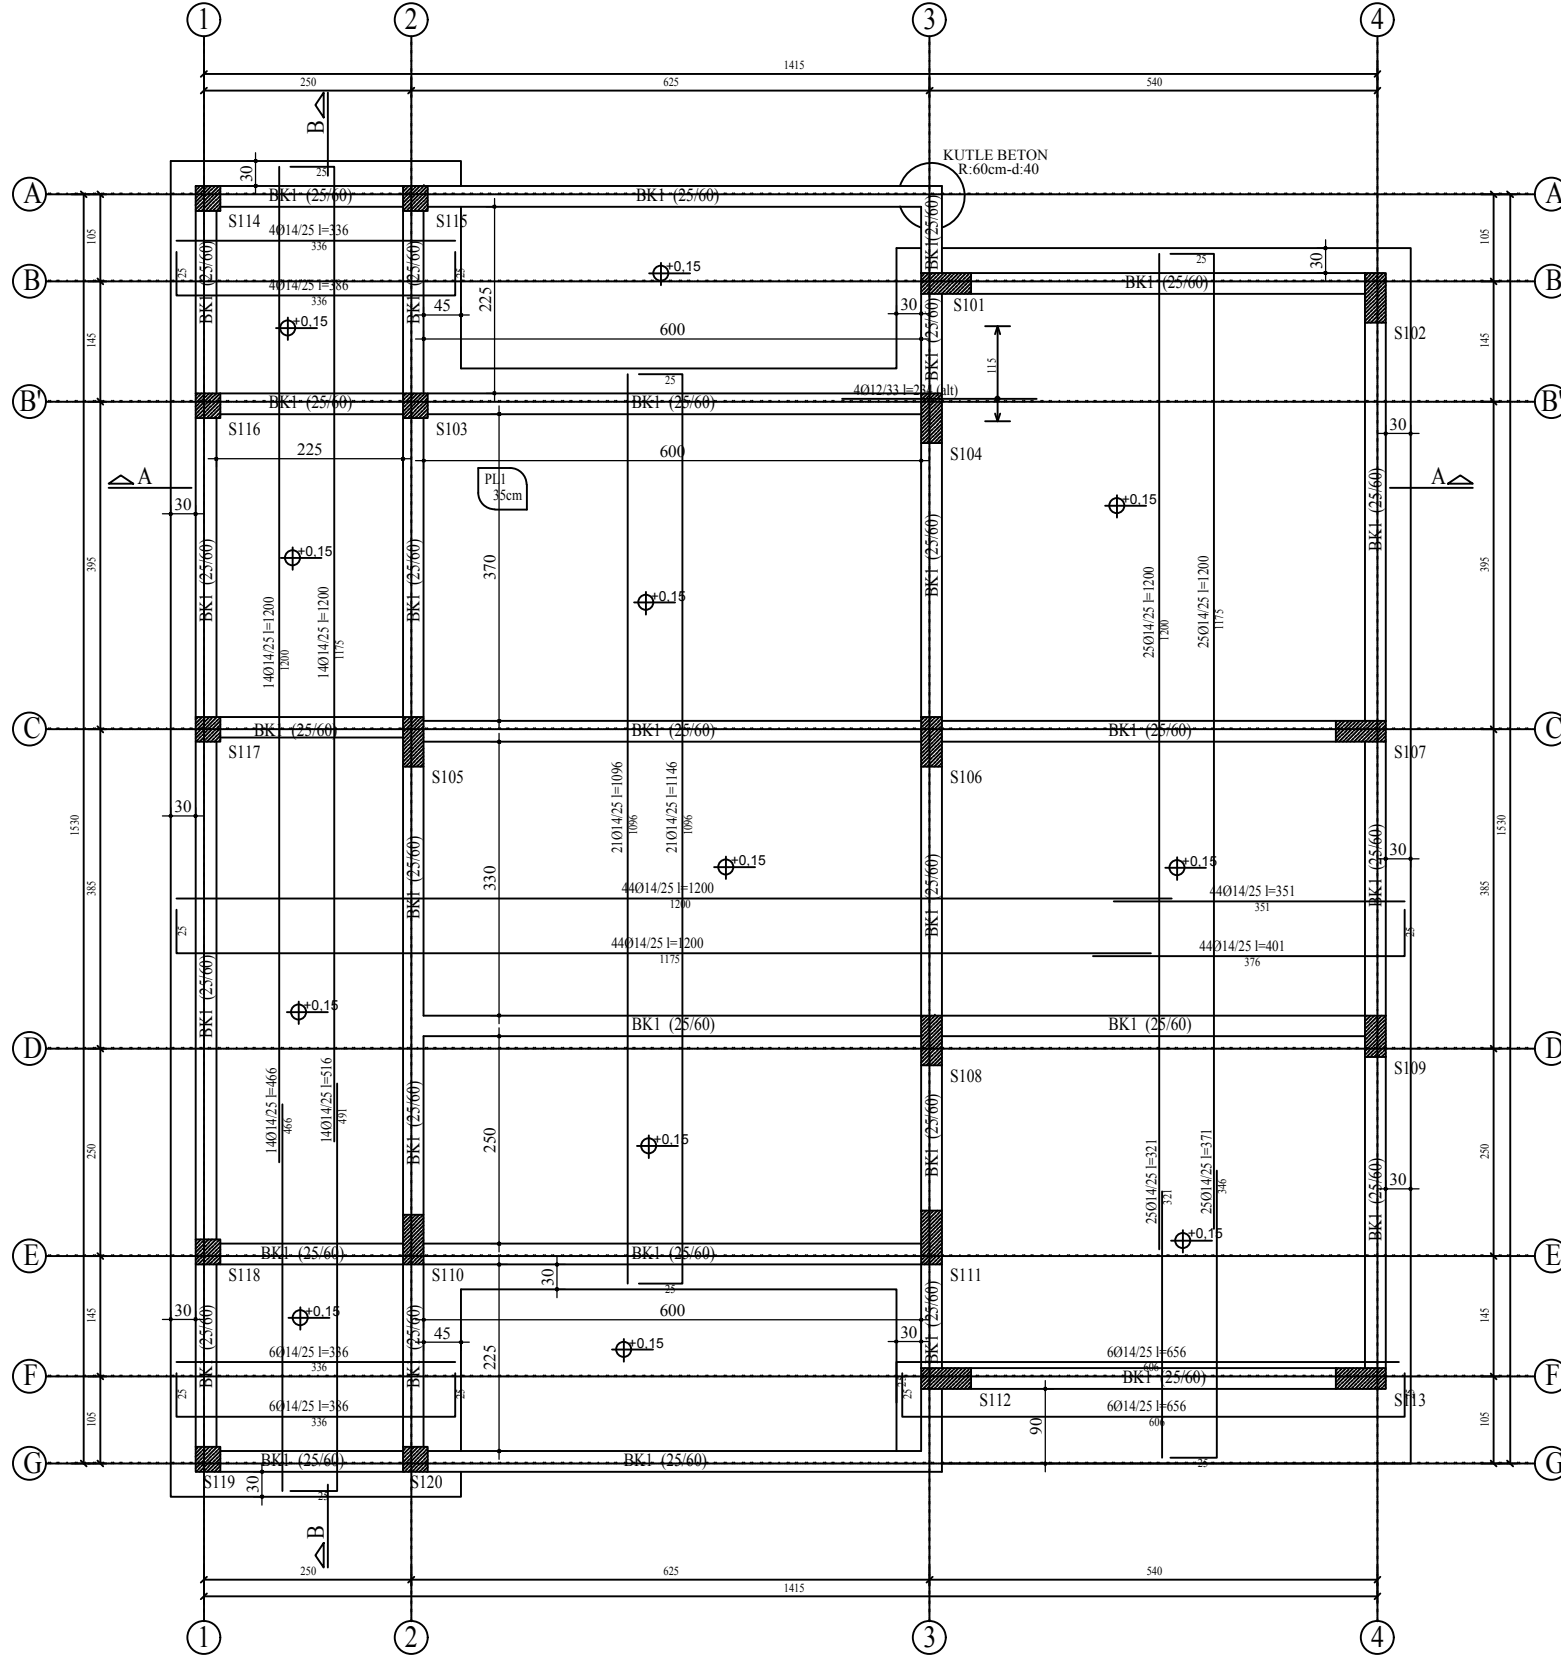

205Ø12 l=100 (sehpa 1 adet/m2)
Sehpa, alt donatı üzerine bindirilmemelidir.
grobeton üzerine oturtulmalıdır.

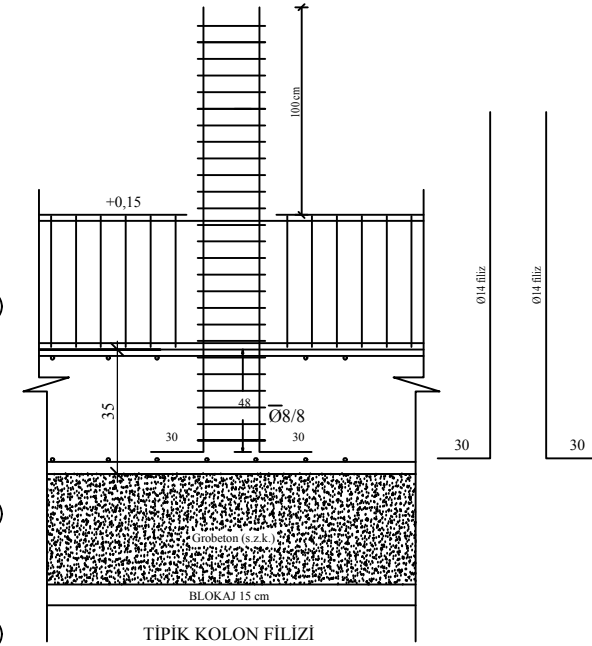

MALZEME

BETON SINIFI : C25 (fck:25MPa)

CELİK SINIFI : S420 (fyk:420MPa)

PROJE ADI:	ÇATALKÖY BELEDİYESİ'NE AIT DÜĞÜN SALONU ve REKREASYON PROJESİ				
MÜELLİF ADI:	MEHMET	EMİNOĞLU	NO: 9907	İMZA	TARİH
İNŞ. MÜH.:	AHMET	RENÇBER	413		2017
MİMAR ADI:	RADYE TEMEL APLİKASYON PLANI				B/A
	ÖLÇEK:1/50				02