




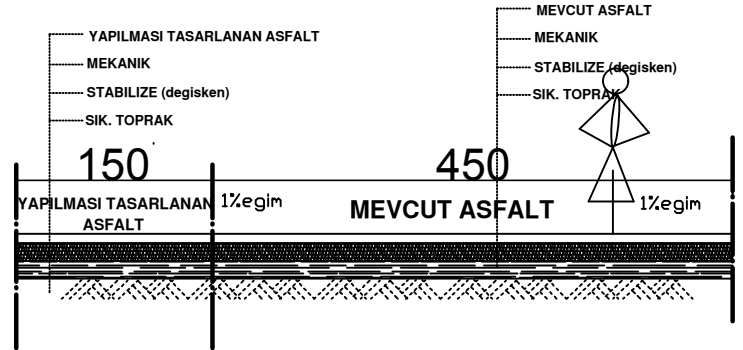

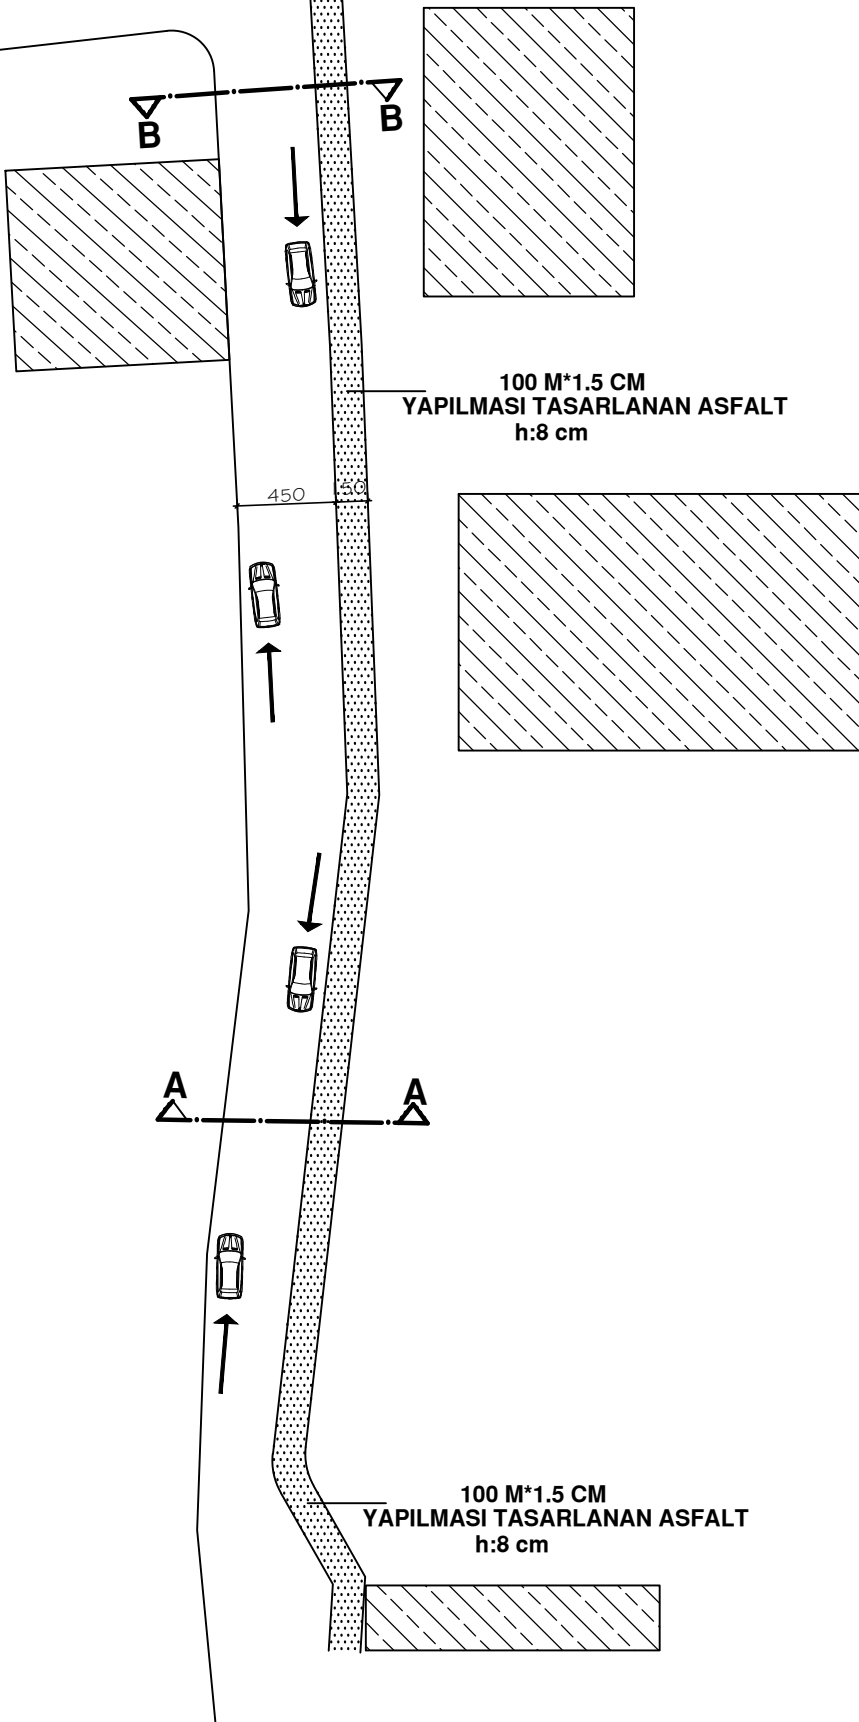


**A-A KESİTİ**

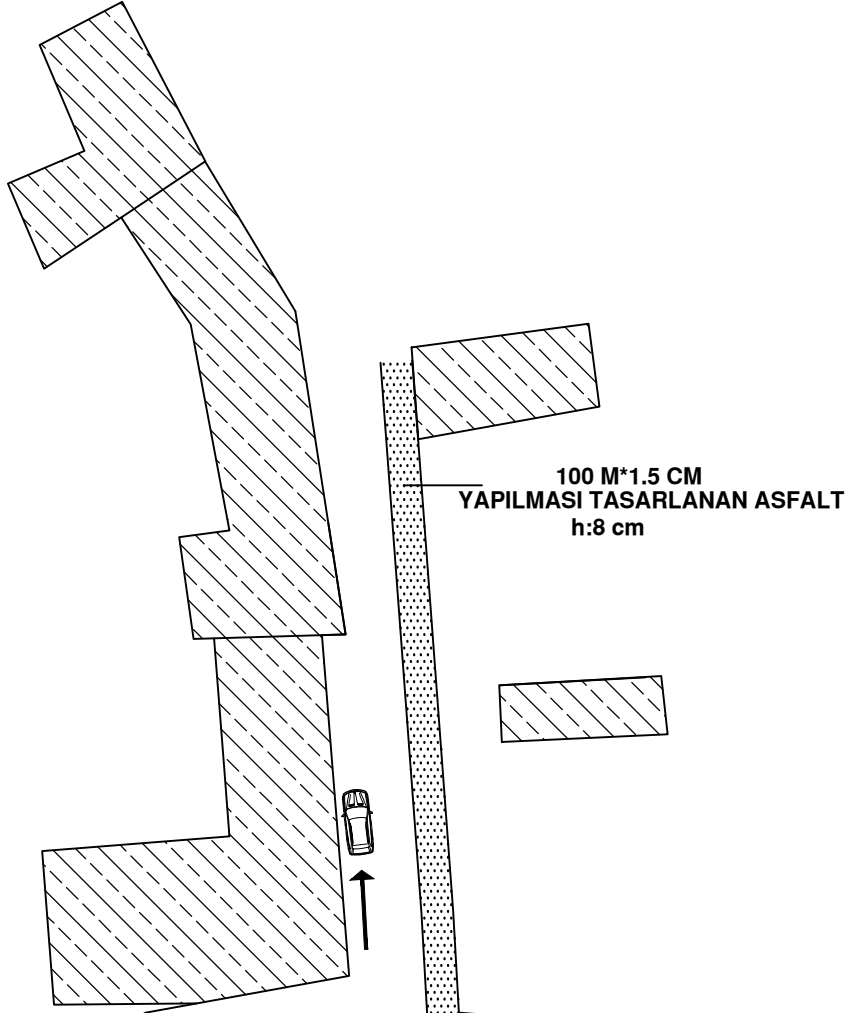

**B-B KESİTİ**



-  **YAPILMASI TASARLANAN ASFALT**
-  **KALDIRIM**
-  **MEVCUT ASFALT**
-  **BINA HUDUTU**
-  **TRAFİK AKIS YONU**

**PROJE:ÇATALKÖY BELEDİYESİNE AIT  
SHT.BAYRAM ÖZGÜM CADDESİ  
YOL-KALDIRIM VE ALTYAPI  
DÜZENLEME PROJESİ**

KAZA	ÇATALKÖY	PAFTA PLAN	-
KOY	ÇATALKÖY	PARSEL	-
SHT.BAYRAM ÖZGÜM CADDESİ		PROJE NO	-
HAZIRLAYAN	INS. MÜH. MEHMET EMİNOĞLU		oda sicil no 9907
KONTROL	Çatalköy Belediyesi ve EBI Elektronik Bilgisayar ve Turizm Yatırımları A.Ş.		
ONAY	Çatalköy Belediyesi ve EBI Elektronik Bilgisayar ve Turizm Yatırımları A.Ş.		
PAFTA ADI	YOL ve KALDIRIM PLANI		
PAFTA NO:	08	OLÇEK	1/200