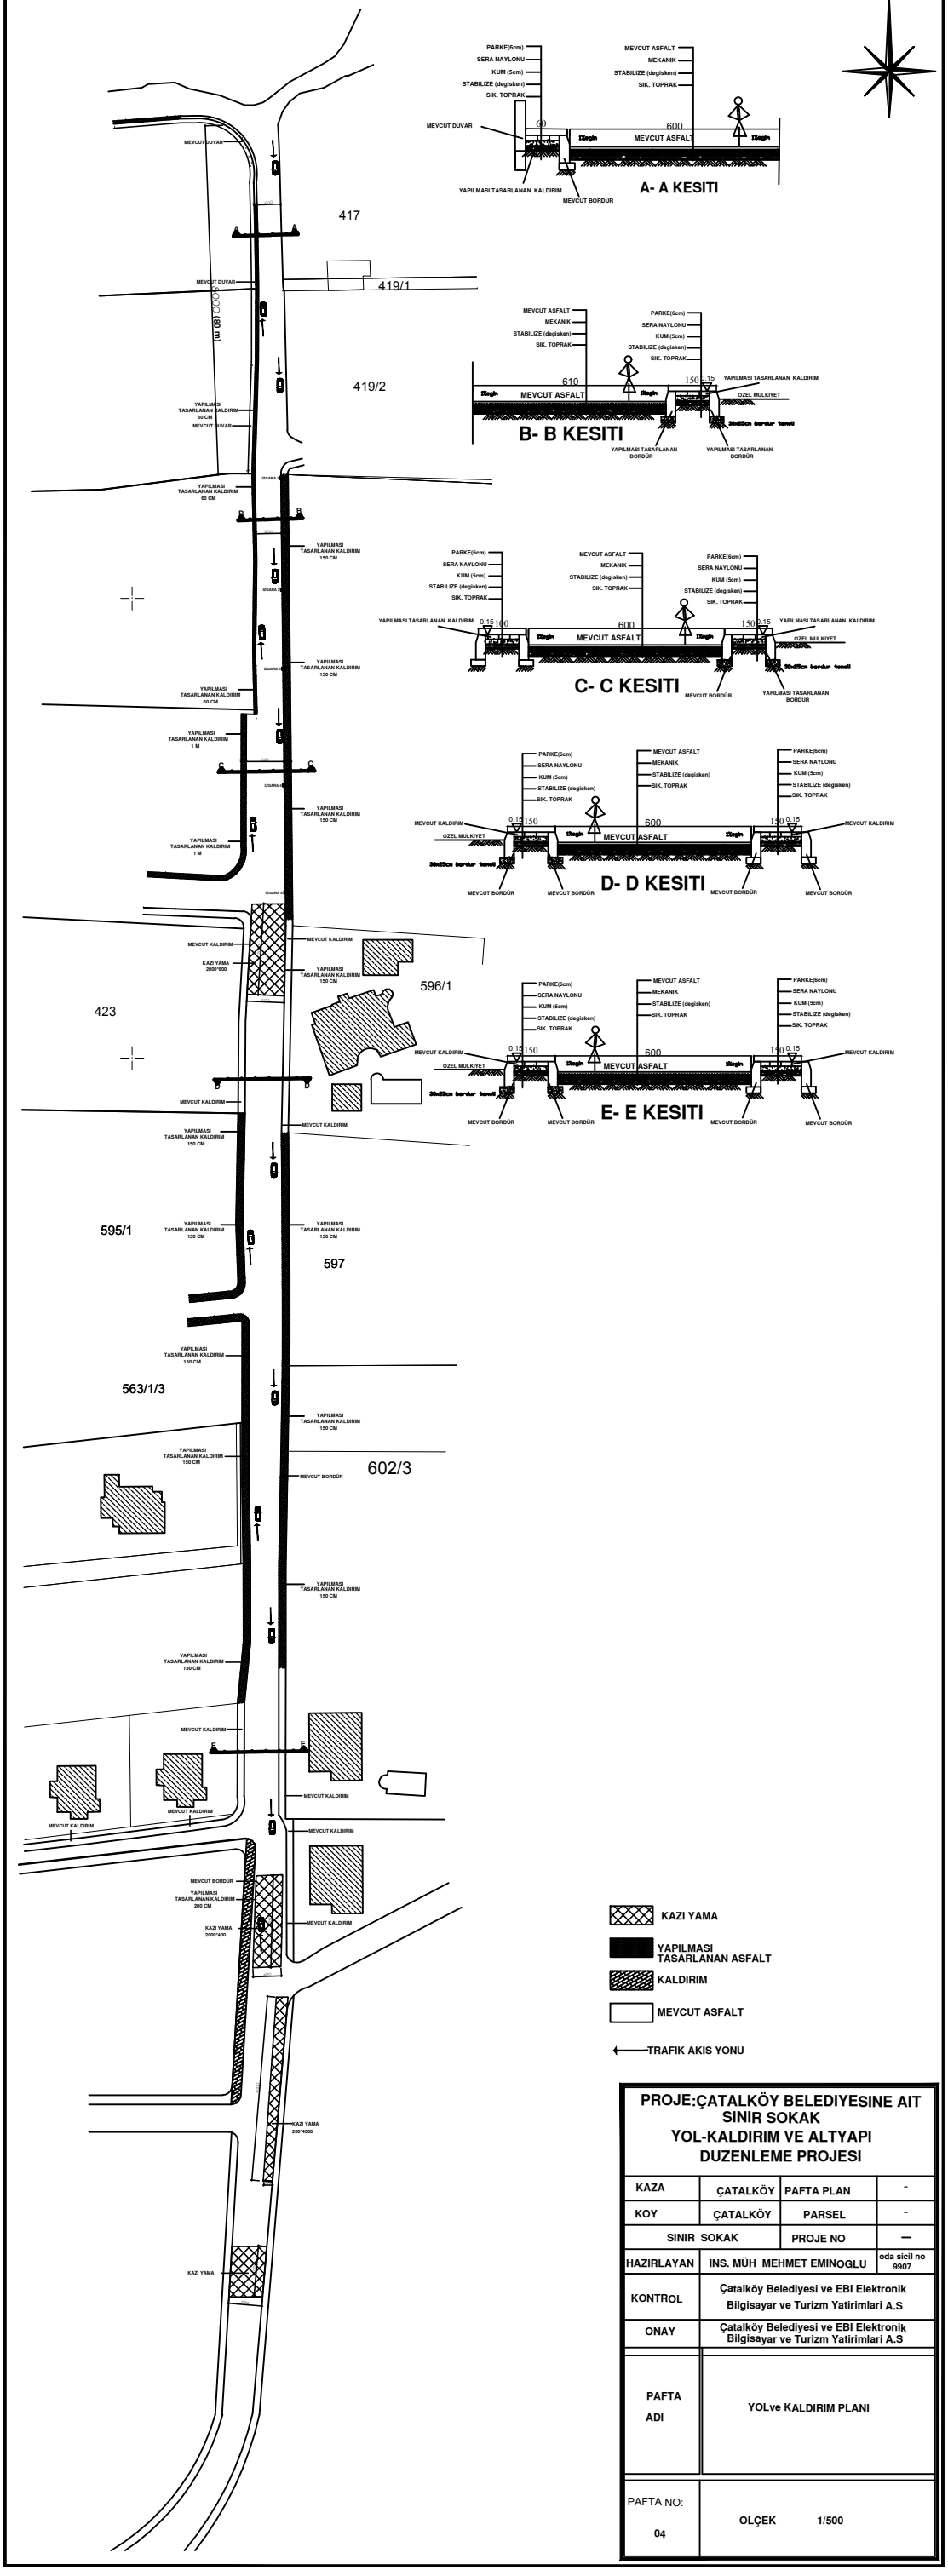

PROJE:ÇATALKÖY BELEDIYESINE AIT SINIR SOKAK YOL-KALDIRIM VE ALTYAPI DUZENLEME PROJESI

KAZA	ÇATALKÖY	PAFTA PLAN	-
KOY	ÇATALKÖY	PARSEL	-
SINIR SOKAK		PROJE NO	—
HAZIRLAYAN	INS. MÜH MEHMET EMINOGLU		oda sicil no 9907
KONTROL	Çatalköy Belediyesi ve EBI Elektronik Bilgisayar ve Turizm Yatirimlari A.S		
ONAY	Çatalköy Belediyesi ve EBI Elektronik Bilgisayar ve Turizm Yatirimlari A.S		
PAFTA ADI	YOLve KALDIRIM PLANI		
PAFTA NO: 04	OLÇEK 1/500		